

Nittedal kommune v./Kommunalteknisk drift
Brennaveien 20B
1481 HAGAN

Deres ref:

Vår ref:
21/01811-1

Dato:
28.04.2021

Stengning av Trollveien 2021

Det vises til tidligere saker om årlig stengning av deler av Trollveien.

Miljøvernkonsulenten har bedt om at veien i 2021 stenges f.o.m. 30 april, og at den blir stengt t.o.m. 28 mai.

Det fattes med den bakgrunn følgende vedtak:

- Med hjemmel i Vegtrafikkloven av 18.6.1965 § 7 andre ledd, stenges Trollveien mellom nr 2 og nr 4, for motorisert ferdsel i perioden f.o.m. 30.4.2021 t.o.m. 28.5.2021.
- Med hjemmel i Vegtrafikkloven av 18.6.1965 § 7 andre ledd, og Forskrift om offentlige trafikkskilt av 7.10.2005 § 28 nr 3 femte ledd og § 29, skal det i perioden f.o.m. 30.4.2021 t.o.m. 28.5.2021 skiltes som vist i vedlagte skiltplan, datert 1.4.2014.

Nittedal kommune, ved kommunalteknisk driftsavdeling, er ansvarlig for gjennomføring av vedtaket. Driftsavdelingen sørger også for nødvendig informasjon ved berørte bussholdeplasser.

Vedtaket er fattet med skriftlig fullmakt. Politiet og andre nødetater, samt Ruter, vil bli varslet om vedtaket.

Med vennlig hilsen

Magnar Eriksen

Overingeniør
Enhet for kommunalteknikk


Dokumentet er elektronisk signert og har derfor ikke håndskrevet signatur.

der storby møter marka






Skiltplan - midlertidig stengning av
Trollveien. Del 1 av 4.
01.04.2014
Målestokk 1:1000
Nittedal kommune, MAER

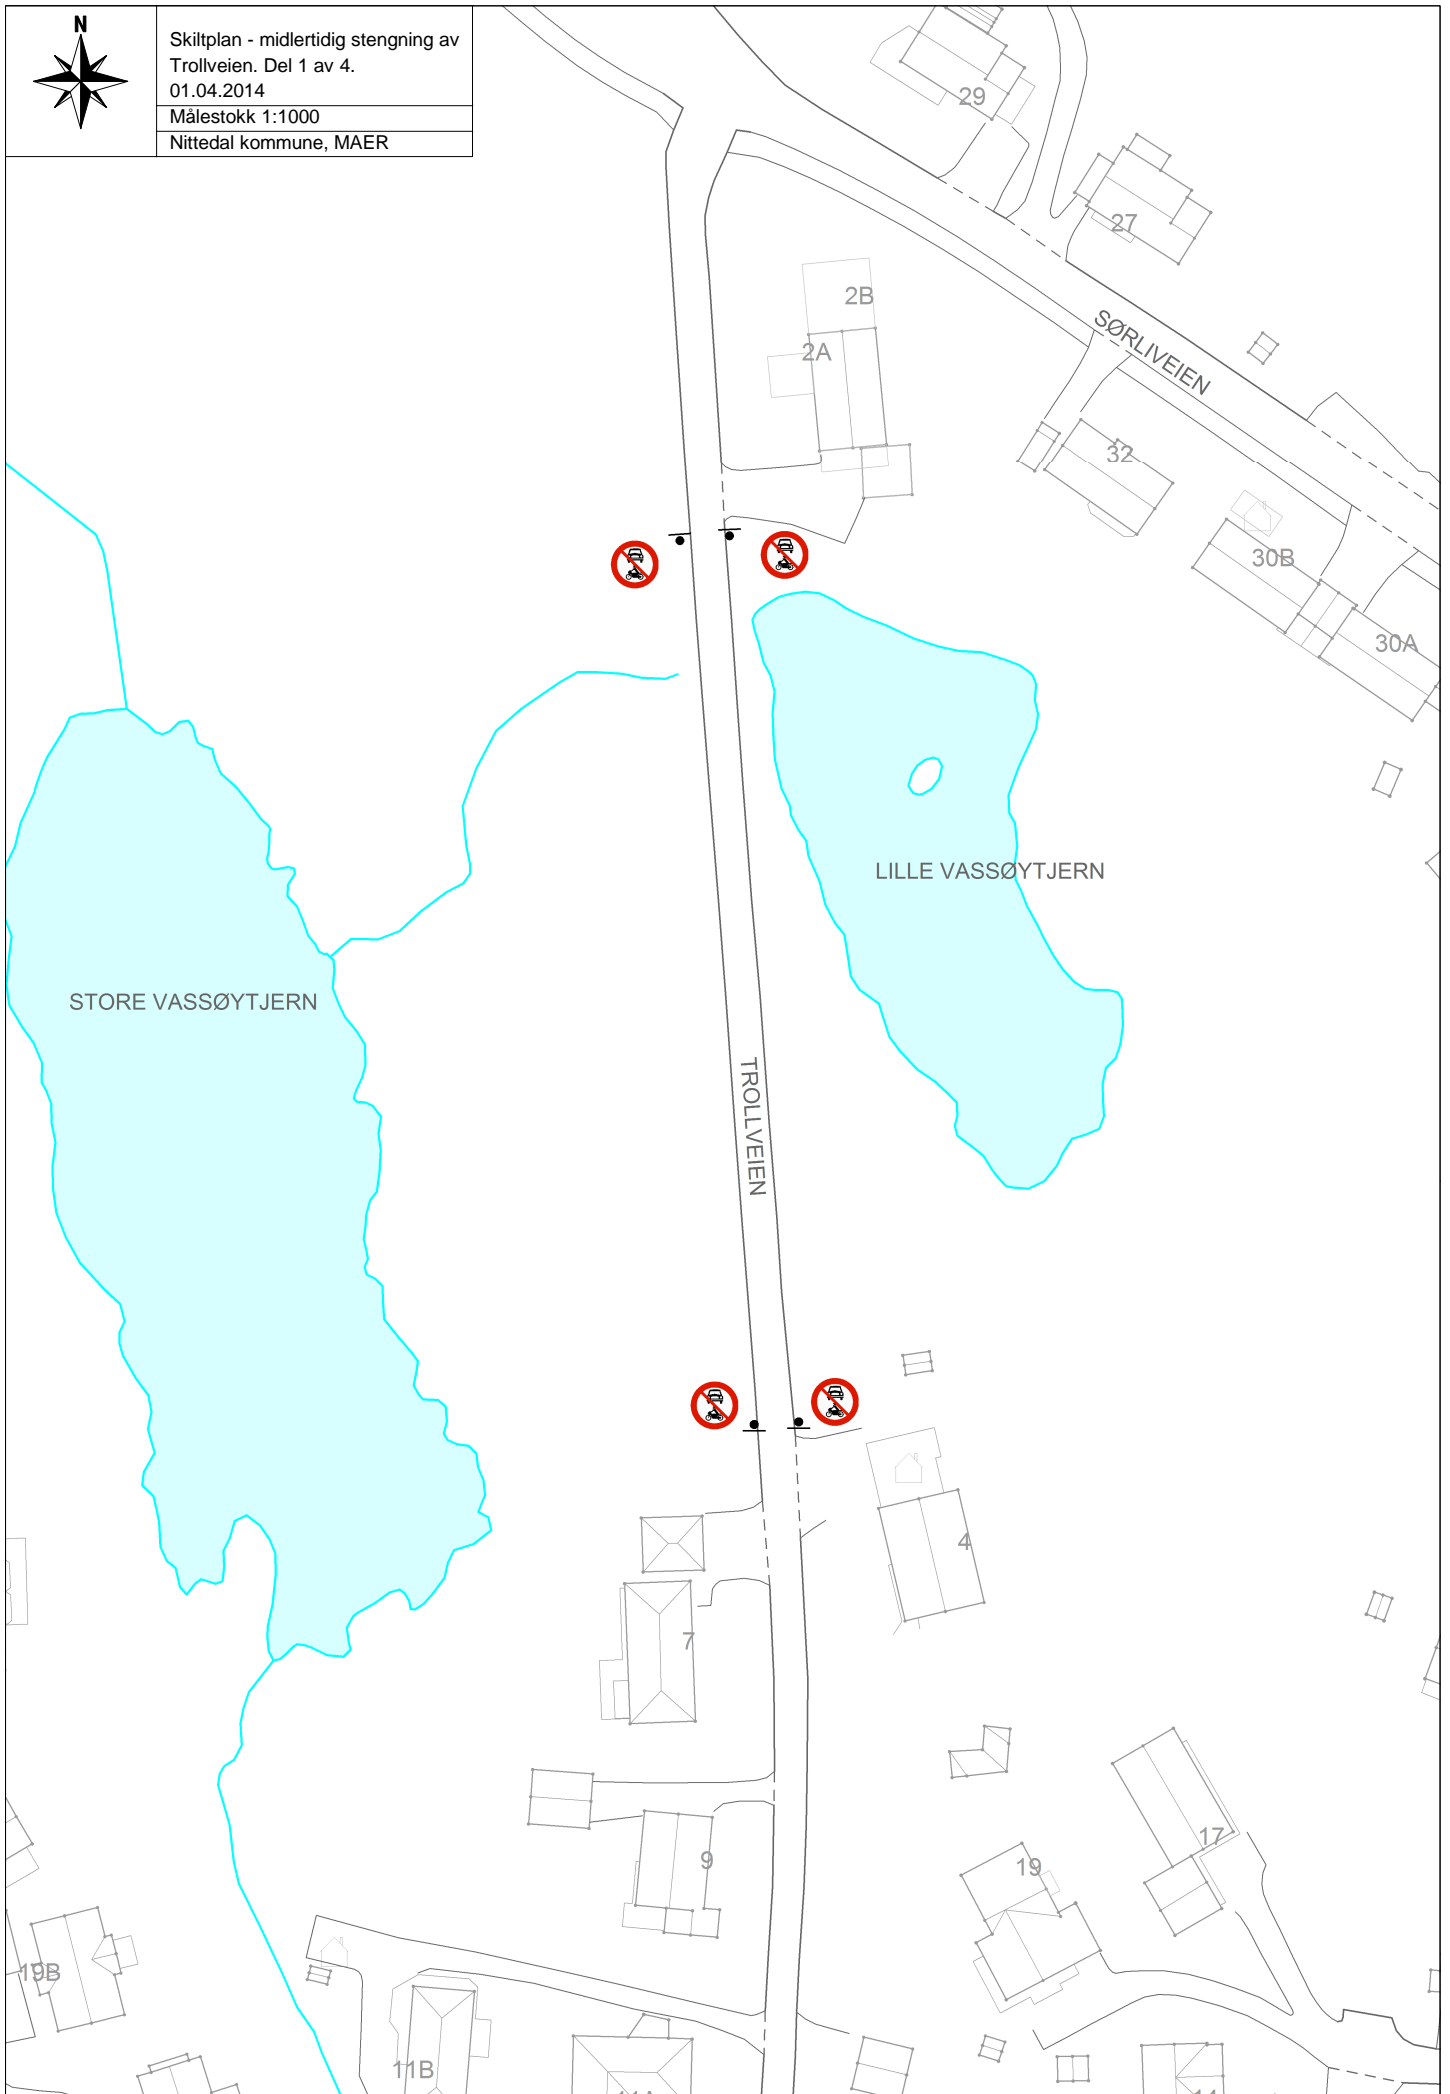




Skiltplan - midlertidig stengning av
Trollveien. Del 3 av 4.
01.04.2014
Målestokk 1:1000
Nittedal kommune, MAER

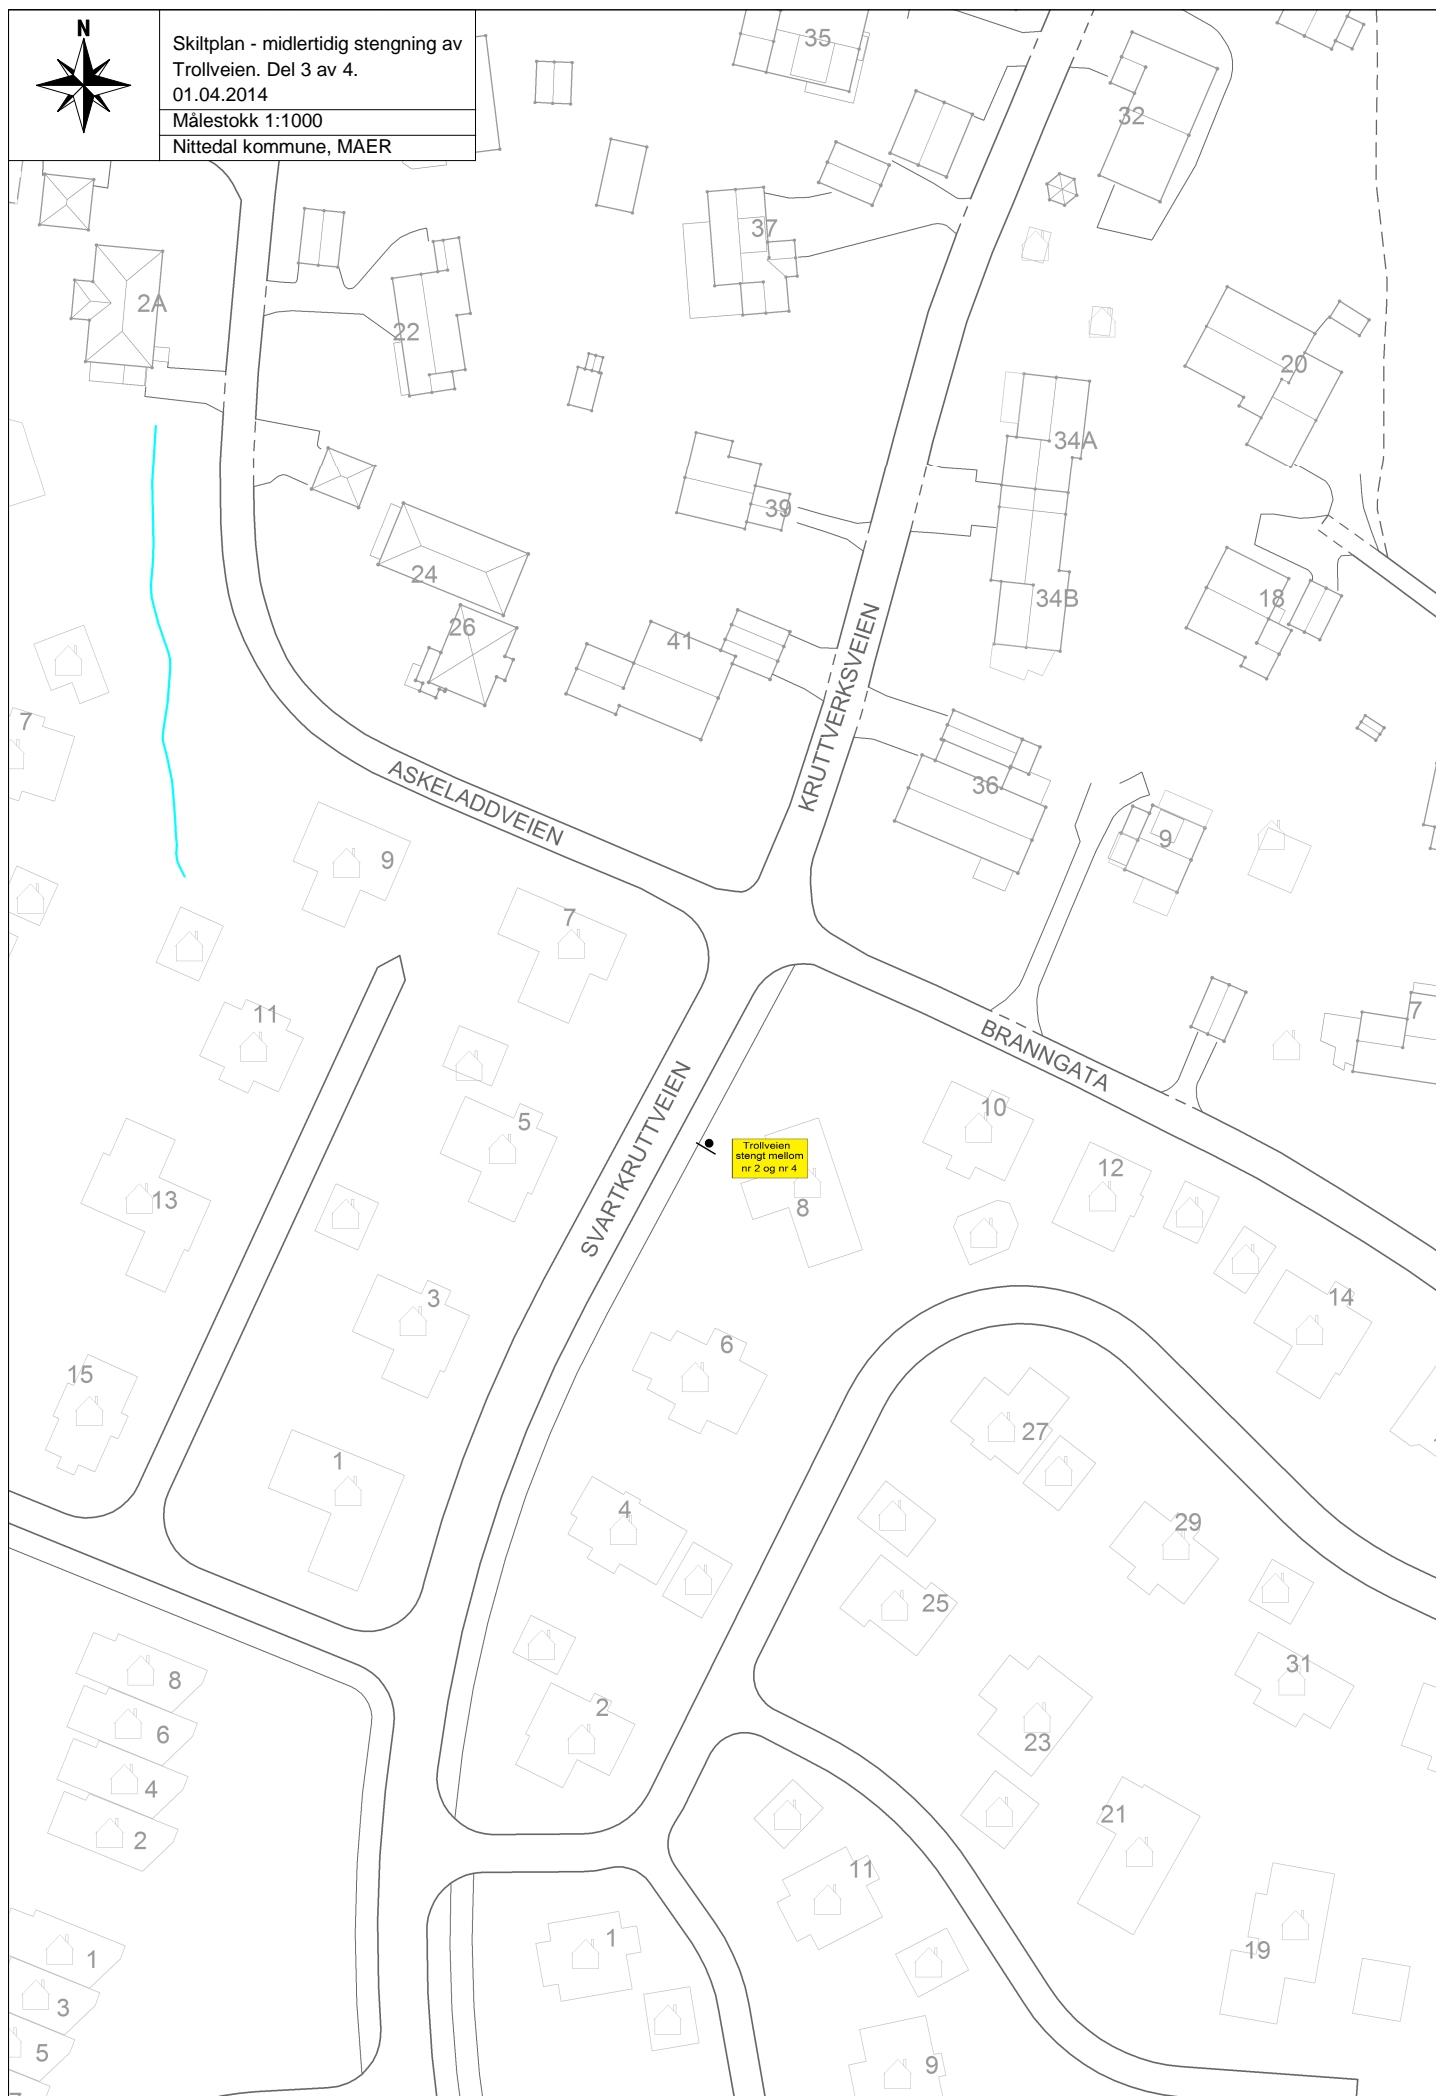




Skiltplan - midlertidig stengning av
Trollveien. Del 4 av 4.
01.04.2014
Målestokk 1:1000
Nittedal kommune, MAER

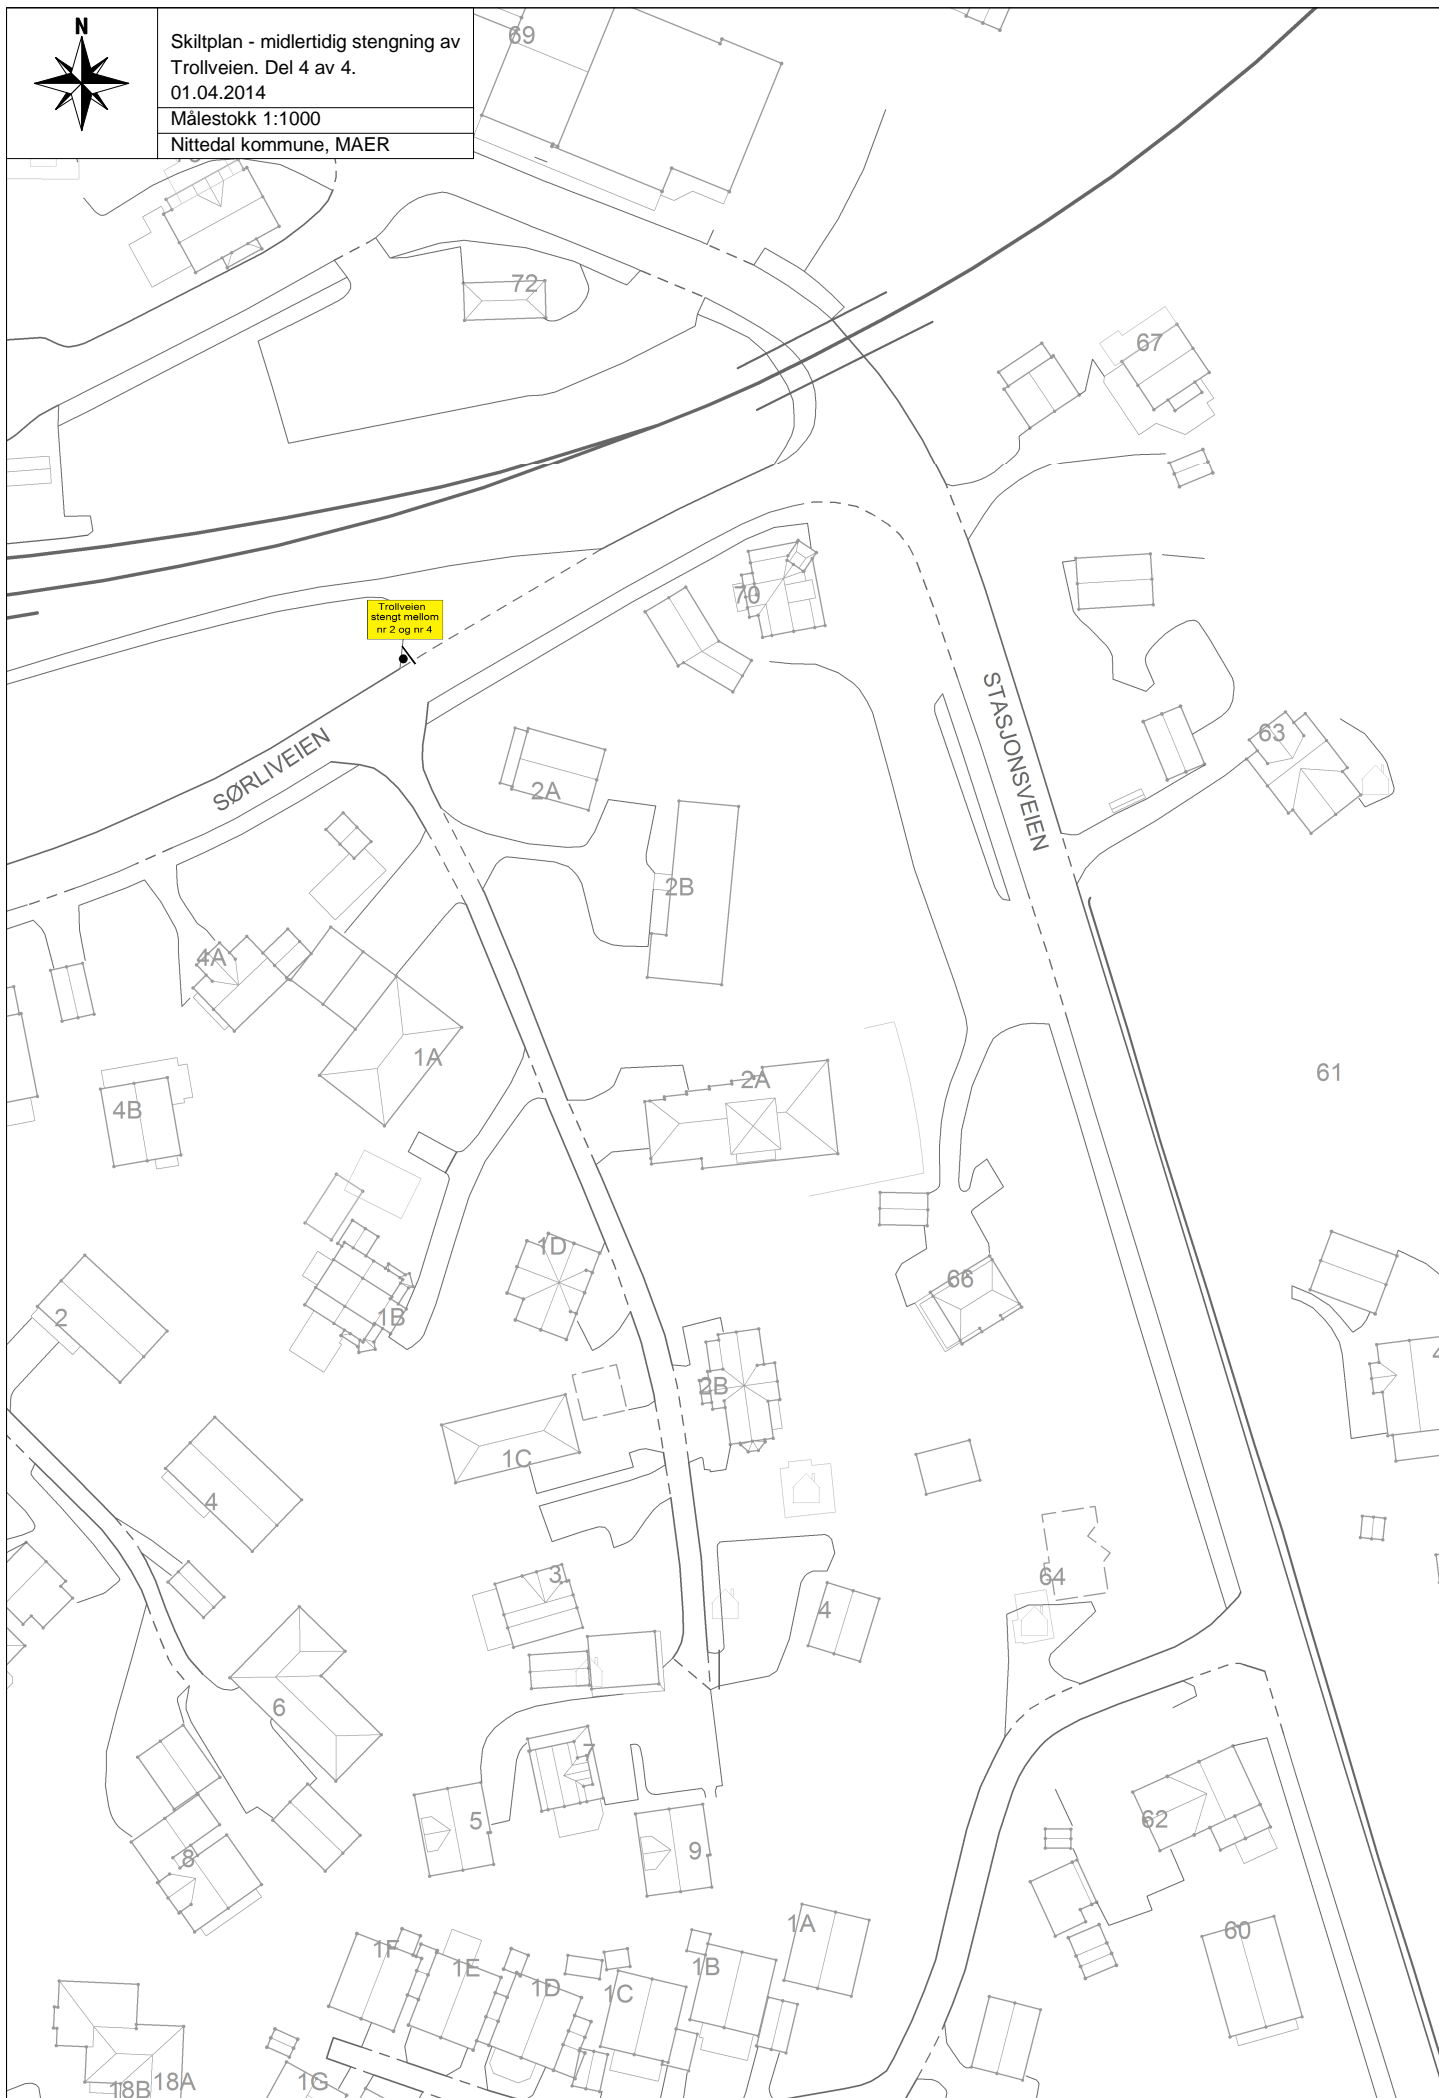

Skilttabell, midlertidig stengning av Trollveien

Vedlegg til skiltplan for midlertidig stengning av Trollveien, datert 1.4.2014

Symbol	Skilt nr	Posisjon	Størrelse	Antall	Merknad
	306.1	Settes opp ved Trollveien 2 og 4	600mm	4	Se skiltplan del 1 for plassering
Trollveien stengt mellom nr 2 og nr 4	560	Settes opp i Sørliveien etter avkjøring fra Stasjonsveien, samt Svartkruttveien før kryss med Branngata/Askeladdveien.	Tilpasses	2	Se skiltplan del 3 og 4 for plassering
Veien stengt ved nr 4	560	Settes opp i søndre del av Trollveien	Tilpasses	1	Se skiltplan del 2 for plassering


Fullmakt (delegering)

Magnar Eriksen, overingeniør ved enhet for kommunalteknikk, delegeres myndighet til å treffe vedtak i følgende saker:

- **Vedtak om midlertidig forbud mot all trafikk, eller annen regulering av trafikk, jf. vegtrafikkloven §7 annet ledd.**
- **Vedtak om midlertidig skilting, lysregulering og/eller trafikkdirigering, hjemlet i vegtrafikkloven § 7 annet ledd, jf. skiltforskriften kap. 13 og 14.**

Delegeringen er gitt av rådmannen, som gjennom kommunestyrets delegasjonsreglement, er delegert myndighet til samtlige ovenfor nevnte punkter.

Nittedal 8.4.2019

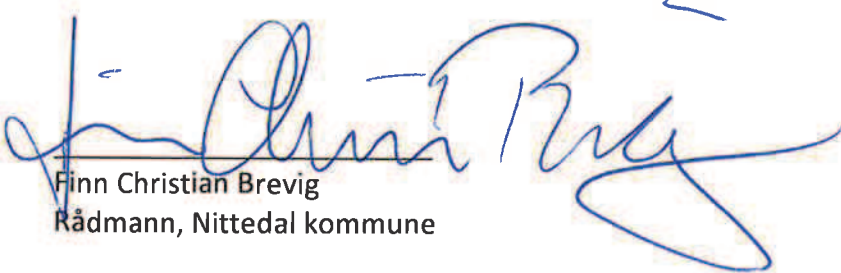

Finn Christian Brevig
Rådmann, Nittedal kommune